


RITNING TILL NYBYGGNAD Å TOMTEN N^o 106 & 107 I GÖTEBORGS STADS 10^{DE} ROTE

Marknaden 33 Kv. Lilla Bomme... 4

Pl. n^o 4.

N^o 1601 - 4-7
d. 24. 1875.
N. G.
N. S.

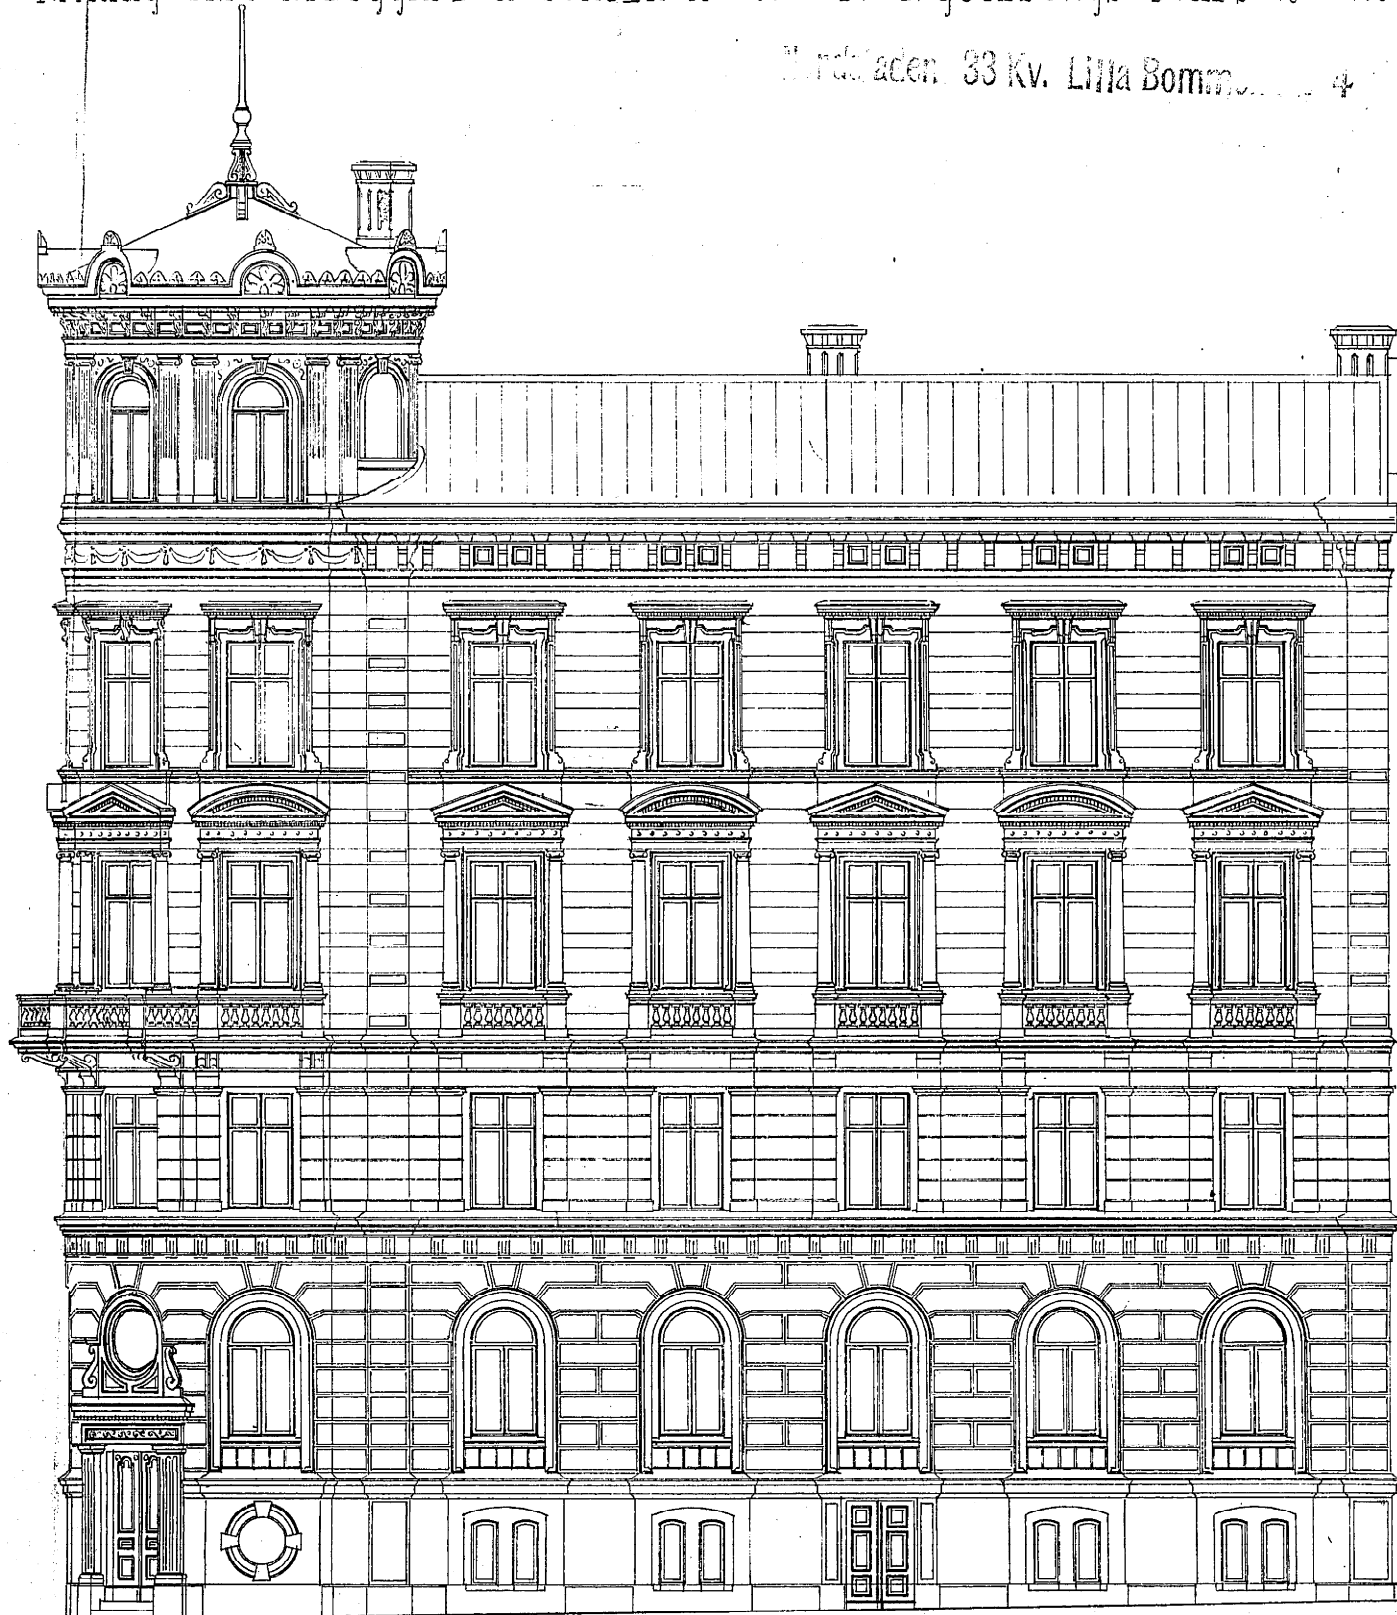

FACADE ÅT S^{TE} ERIKS TORG

