


1685022

FÖRKLARINGAR:  

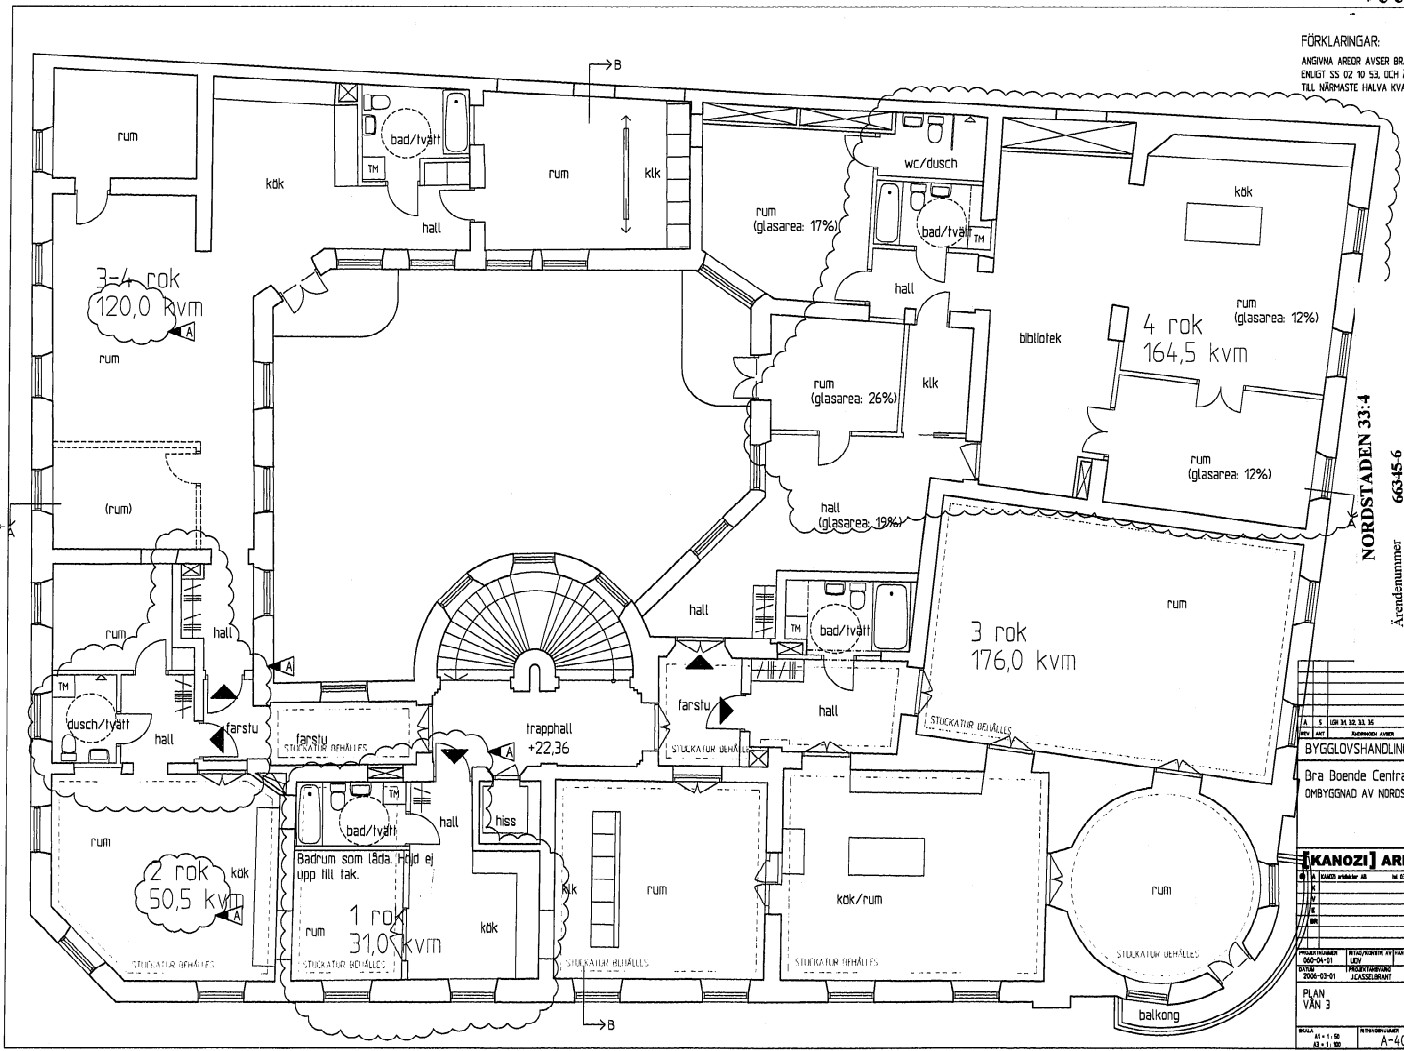

NORSTADEN 33:4  
Ärendenummer 66345-6  
Beslutsdatum 2006-09-07

Handlingar och föreskrifter enligt bostadsbets!  
BYGGNADSNÄMNDEN I GÖTEBORG

|                             |   |    |    |    |    |    |            |     |
|-----------------------------|---|----|----|----|----|----|------------|-----|
| BYGGLÖVSHANDLING            |   |    |    |    |    |    |            |     |
| Dra Boende Centrall AB      |   |    |    |    |    |    |            |     |
| OMBYGGNAD AV NORSTADEN 33:4 |   |    |    |    |    |    |            |     |
| <b>KANOZI</b> ARKITEKTER    |   |    |    |    |    |    |            |     |
| PLÅN 3                      |   |    |    |    |    |    |            |     |
| VÅN 3                       |   |    |    |    |    |    |            |     |
| A-40.1-113                  |   |    |    |    |    |    |            |     |

