



KOPIA
26981
4-4

Villkorligt 3
8 1981 477


215088

Förändrings Ritning Av
Fastigheten A Tomten №5
I 32 Kvarteret Artilleristallet
I Stadsdelen From Wallgraven

10000
1/4

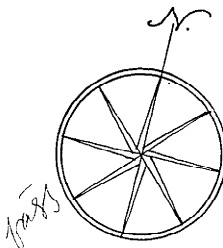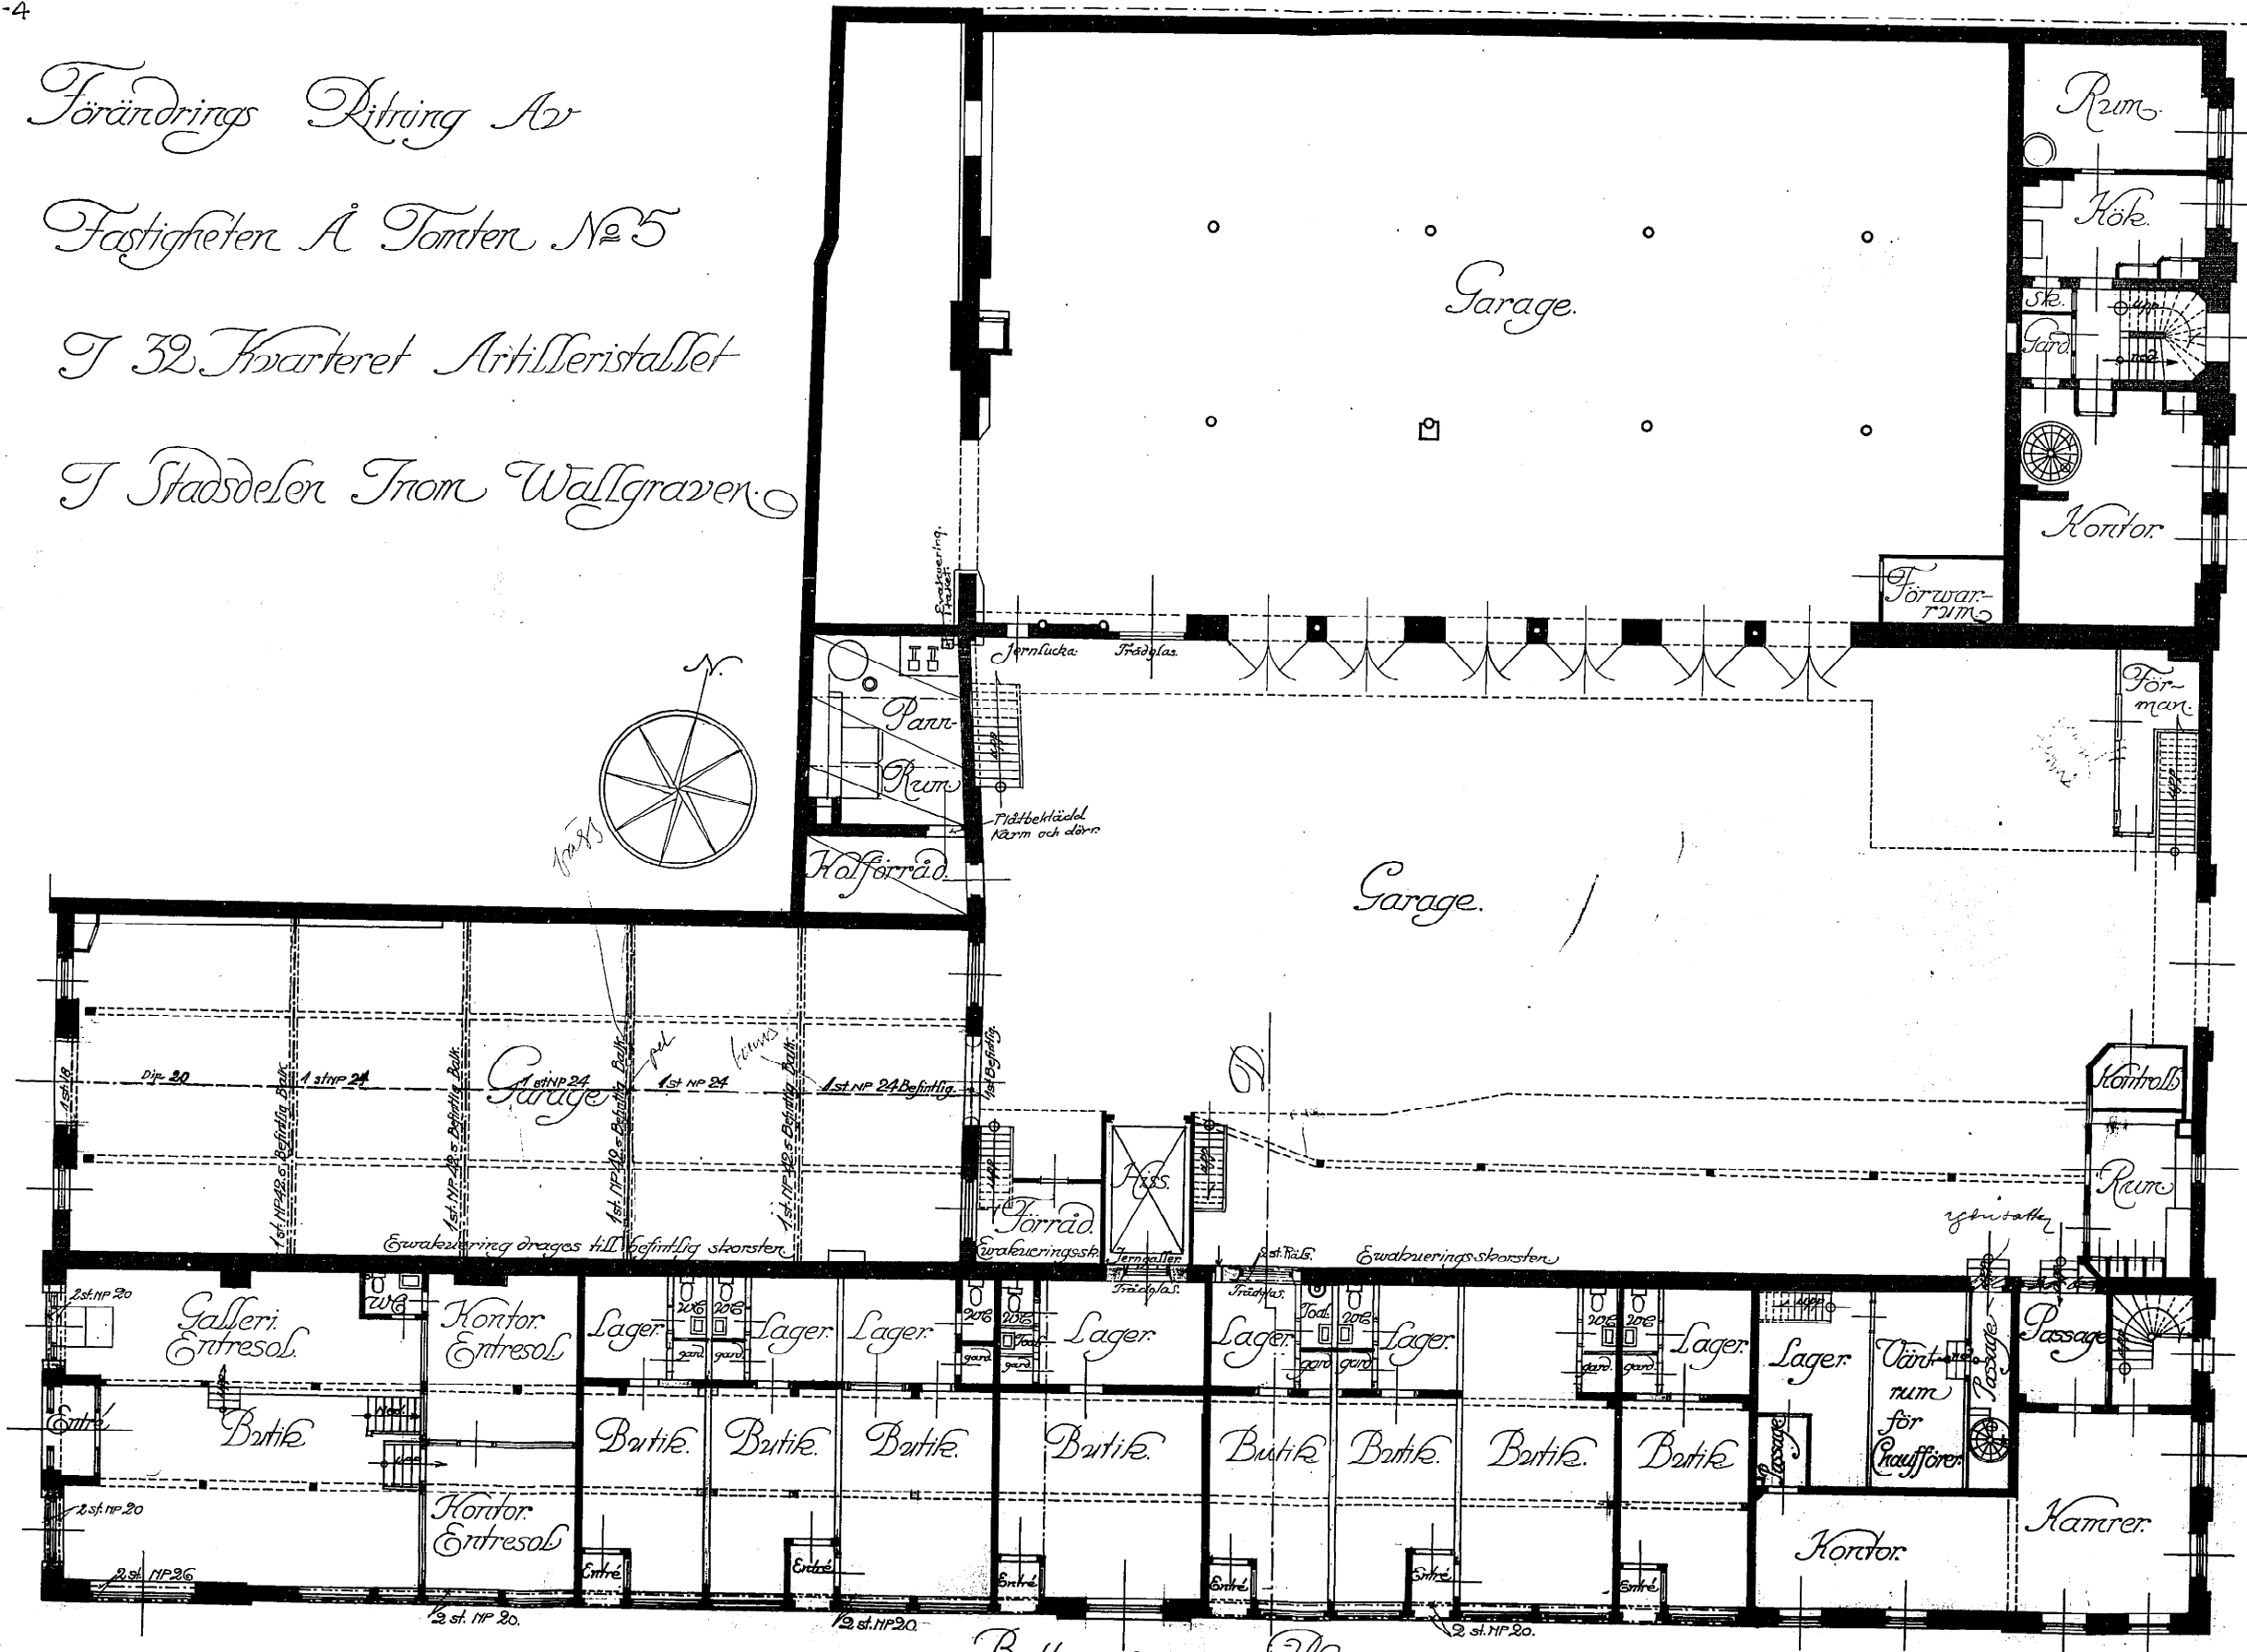

Botterväringens Plan
29

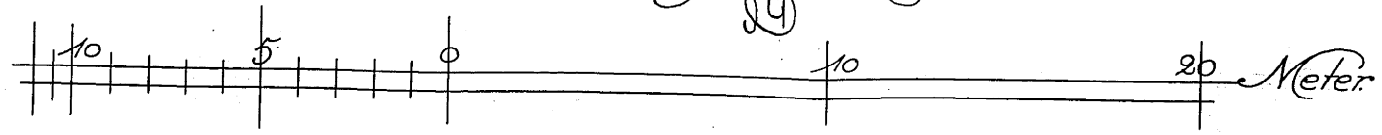

GÖTEBORG 31 OMT. 1929
A. FRÜGER & SON A-B.
A. J. J. J.