


RITNING TILL NYBYGGNAD Å TOMTERNA N: 56 LIT F I 7^{DE} ROTEN.

Kom 5-12.
 8355. Stansad utan anmärkning
 Göteborg den 14/3 1901.
 C. Ohm.

Nordstaden 21 Kv. Krutuset N: 1

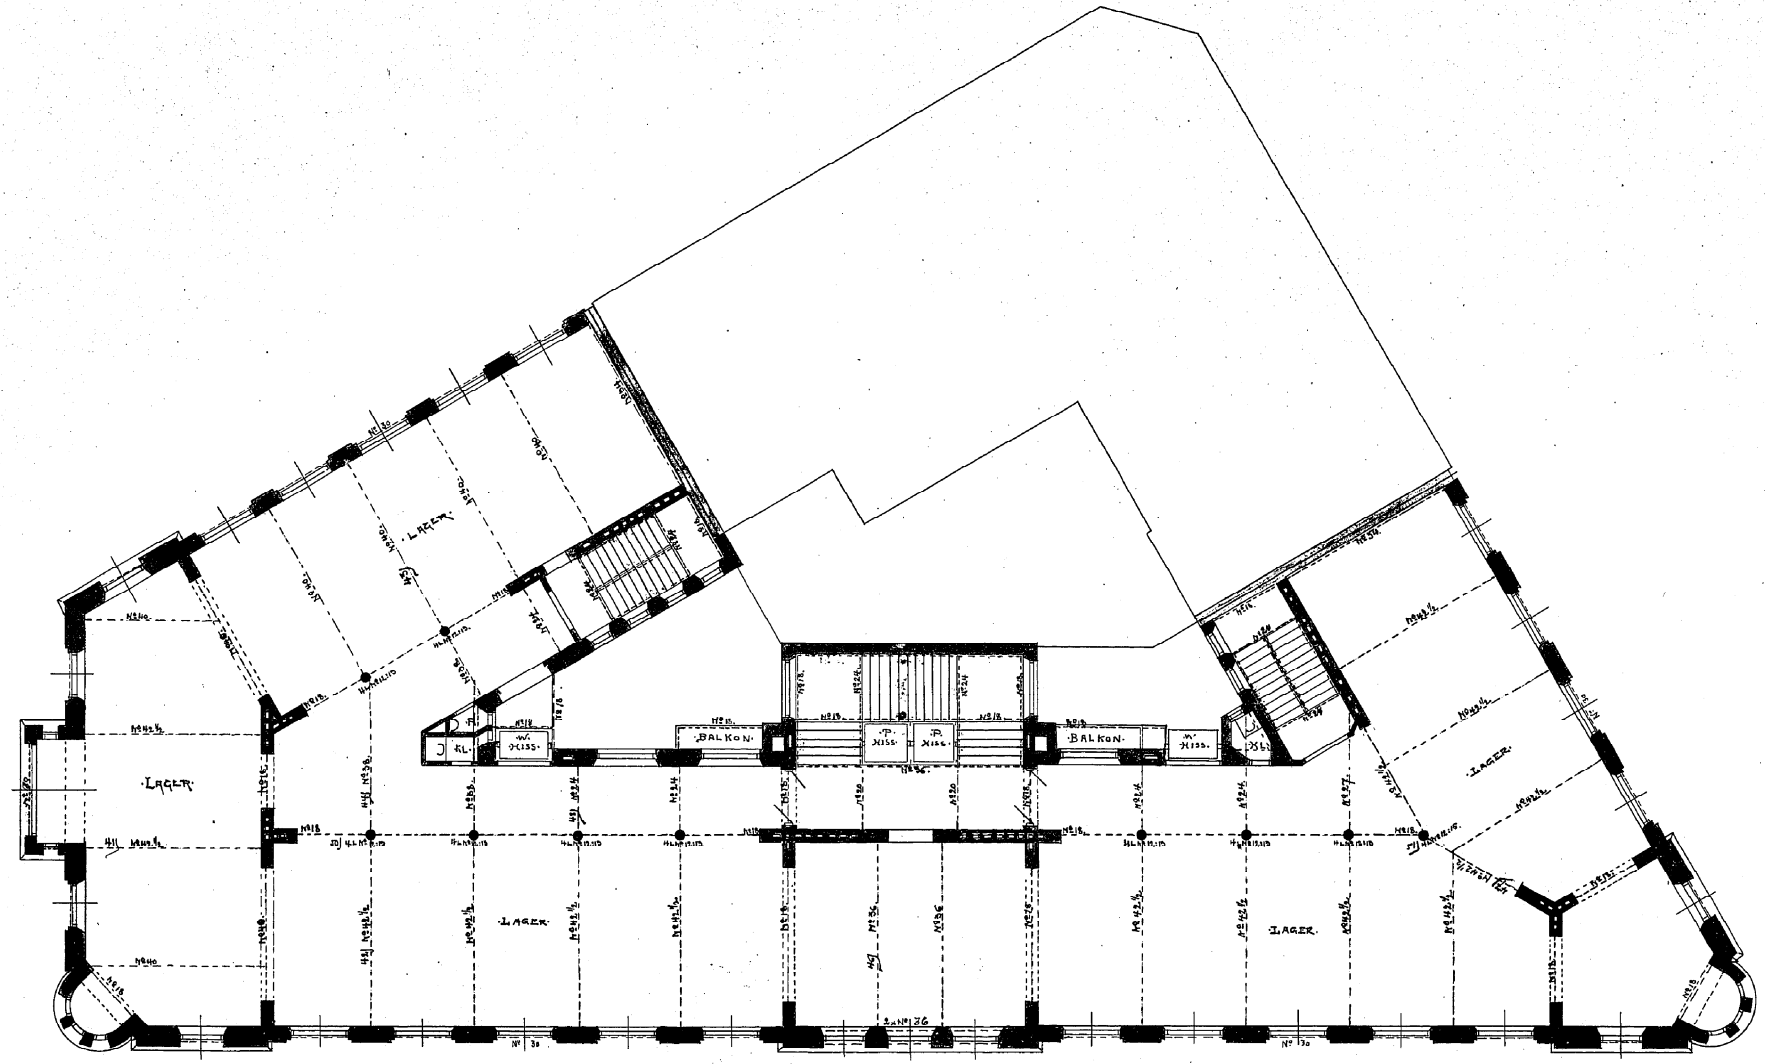

PLAN AF 3^{DE} VÅN.

Göring i Feb. 1901.
 Louis Anders.

