


KOPI
21708
1-13

BROSTRÖMIA
RITNING TILL OM- & PÅBYGGNAD AV FASTIGHETERNA
Å TOMT N: 11 i 13: kv. GAMLA TULLEN I NORDSTADEN
GÖTEBORG

820457
4/5 1926
Carl

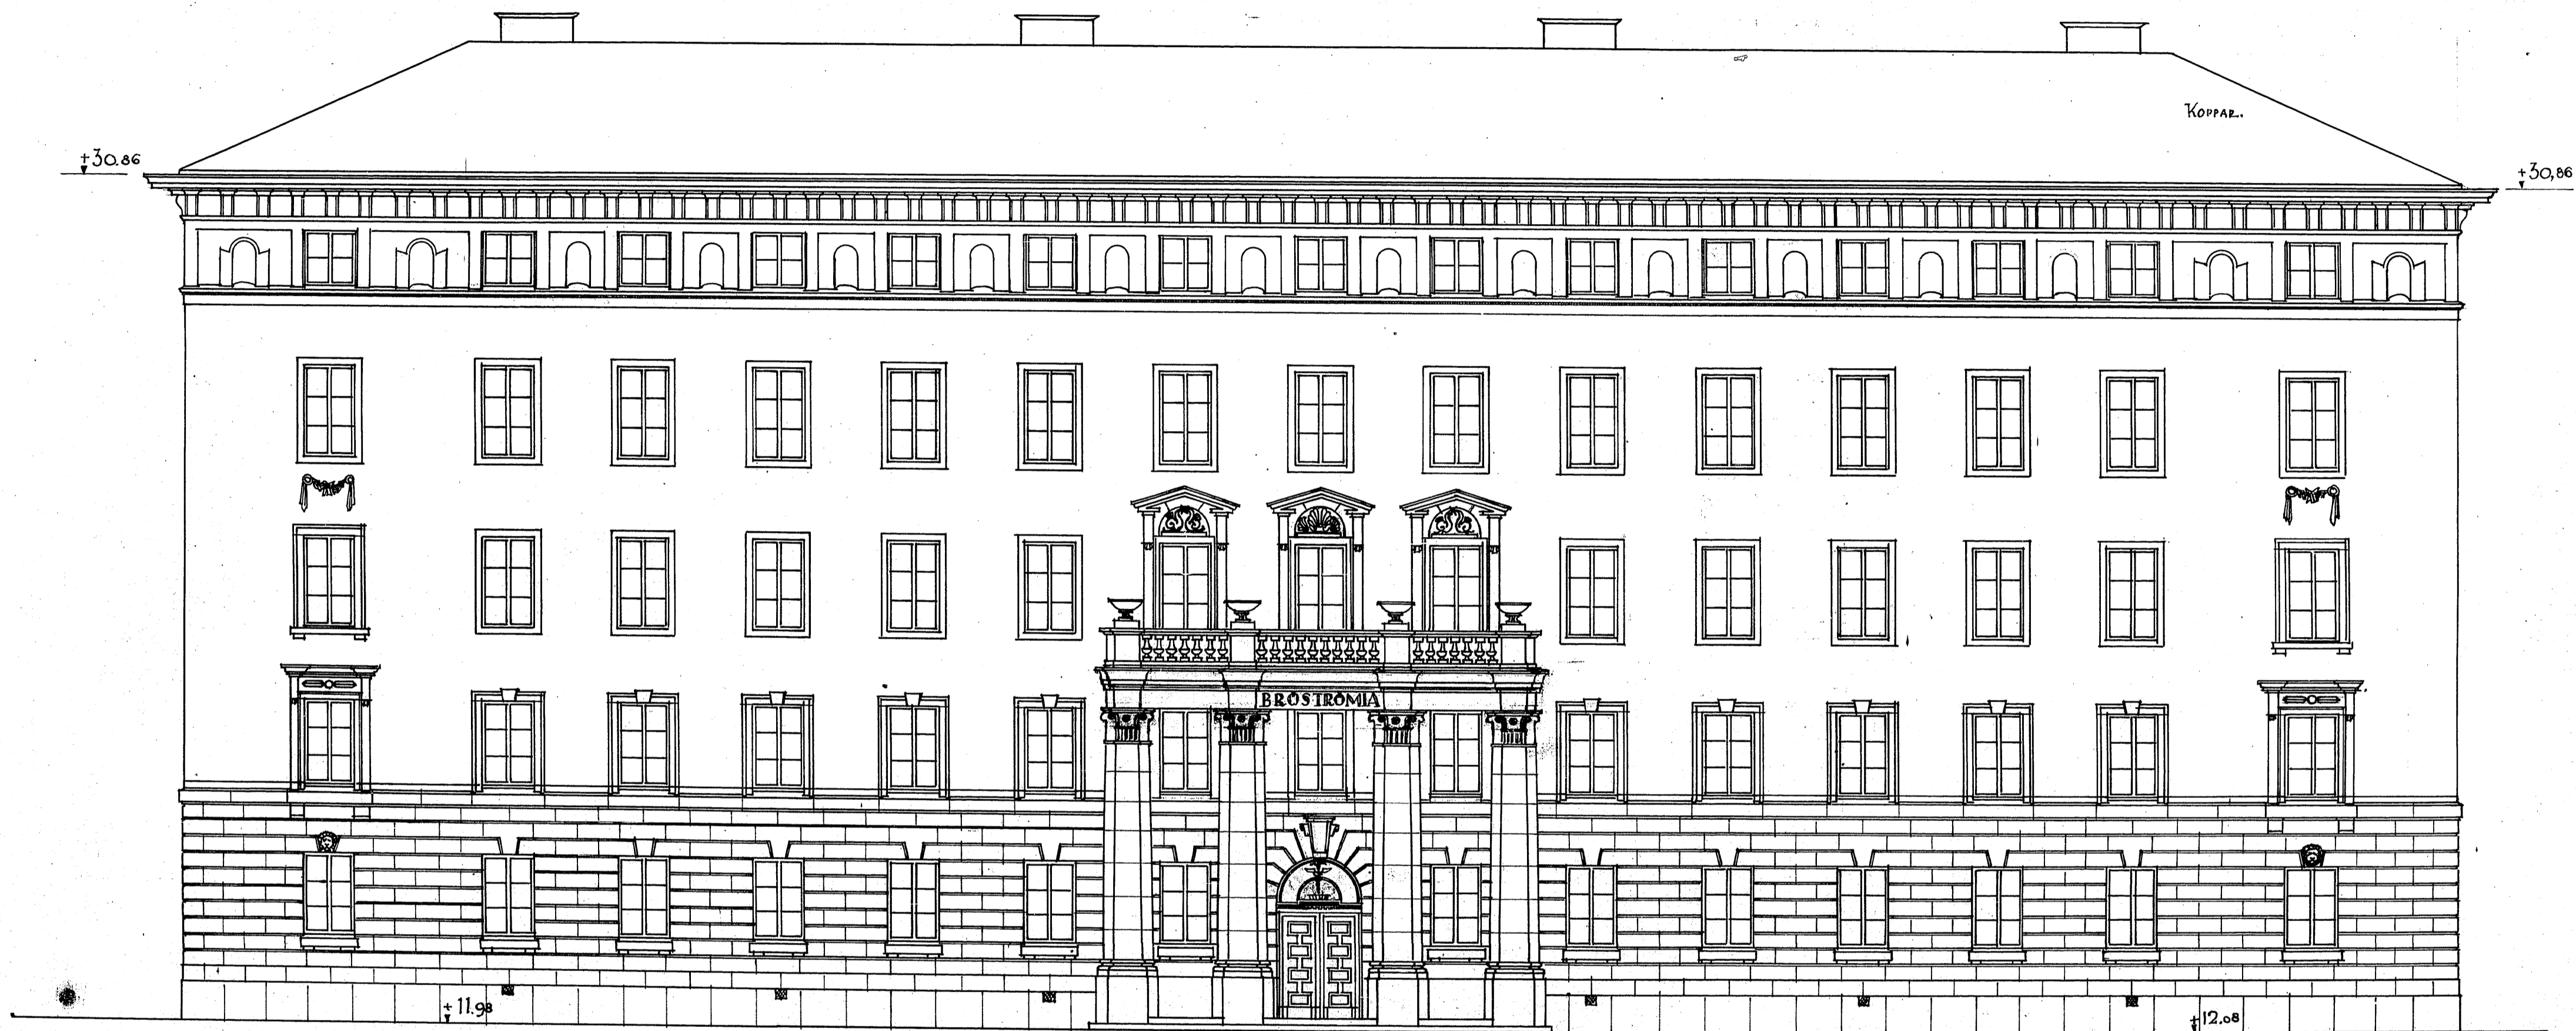

FASAD MOT PÅCKHUSPLATSEN

SKALA 1:100
0 5 10 15 20 25 30 35 40 45 MET.

O. PETERSSON
Lit. B N: 1416-39
Rit. 1/4 Sk. 1:100 Lit.
Göteborg, d. 7/1 1926

T. Mattson

