



N. 5338
2-10
Gr. n. n. 26/6 1889
N.S.

Ritning till Nybyggnad å tomten N^o 70^a i Östra Haga.
Årmedal 2 Kv. Paronet N^o 1

Gillad och fastslädd af Byggnadsnämnden
i Göteborg den 26 Juni 1889.
Strygas
Ex officio
Emil L.

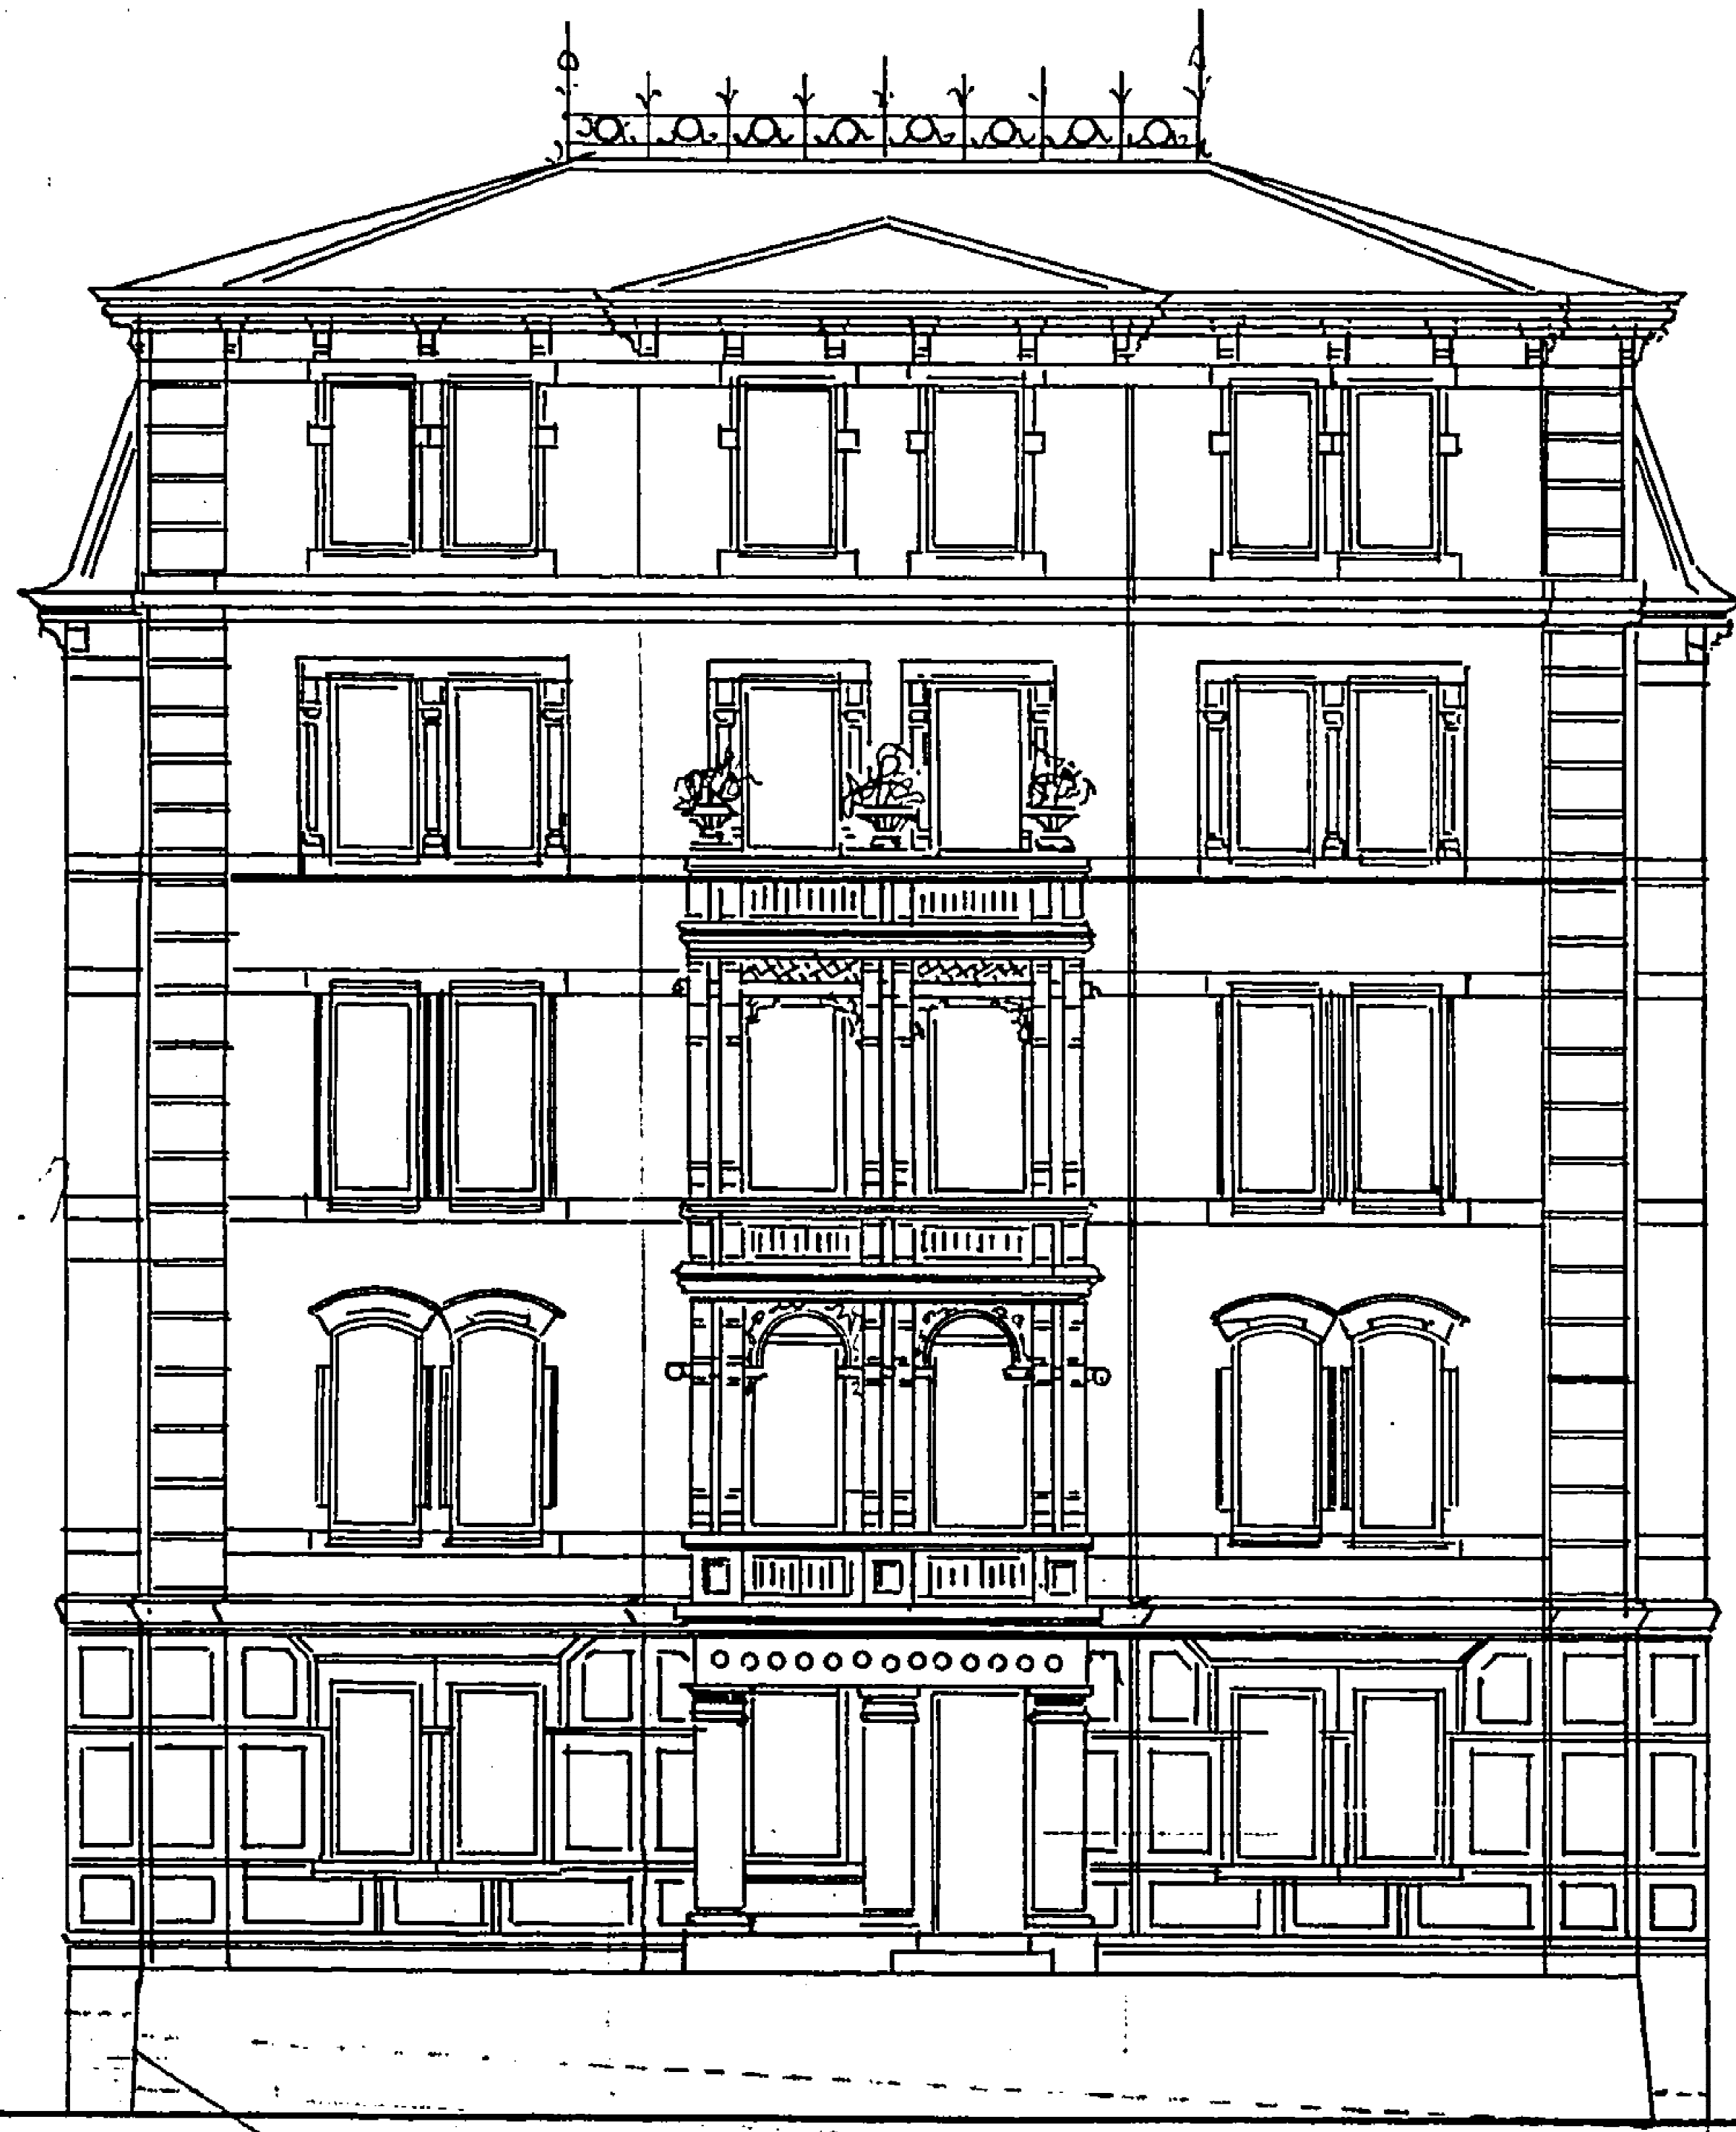

Fasad åt Nord.

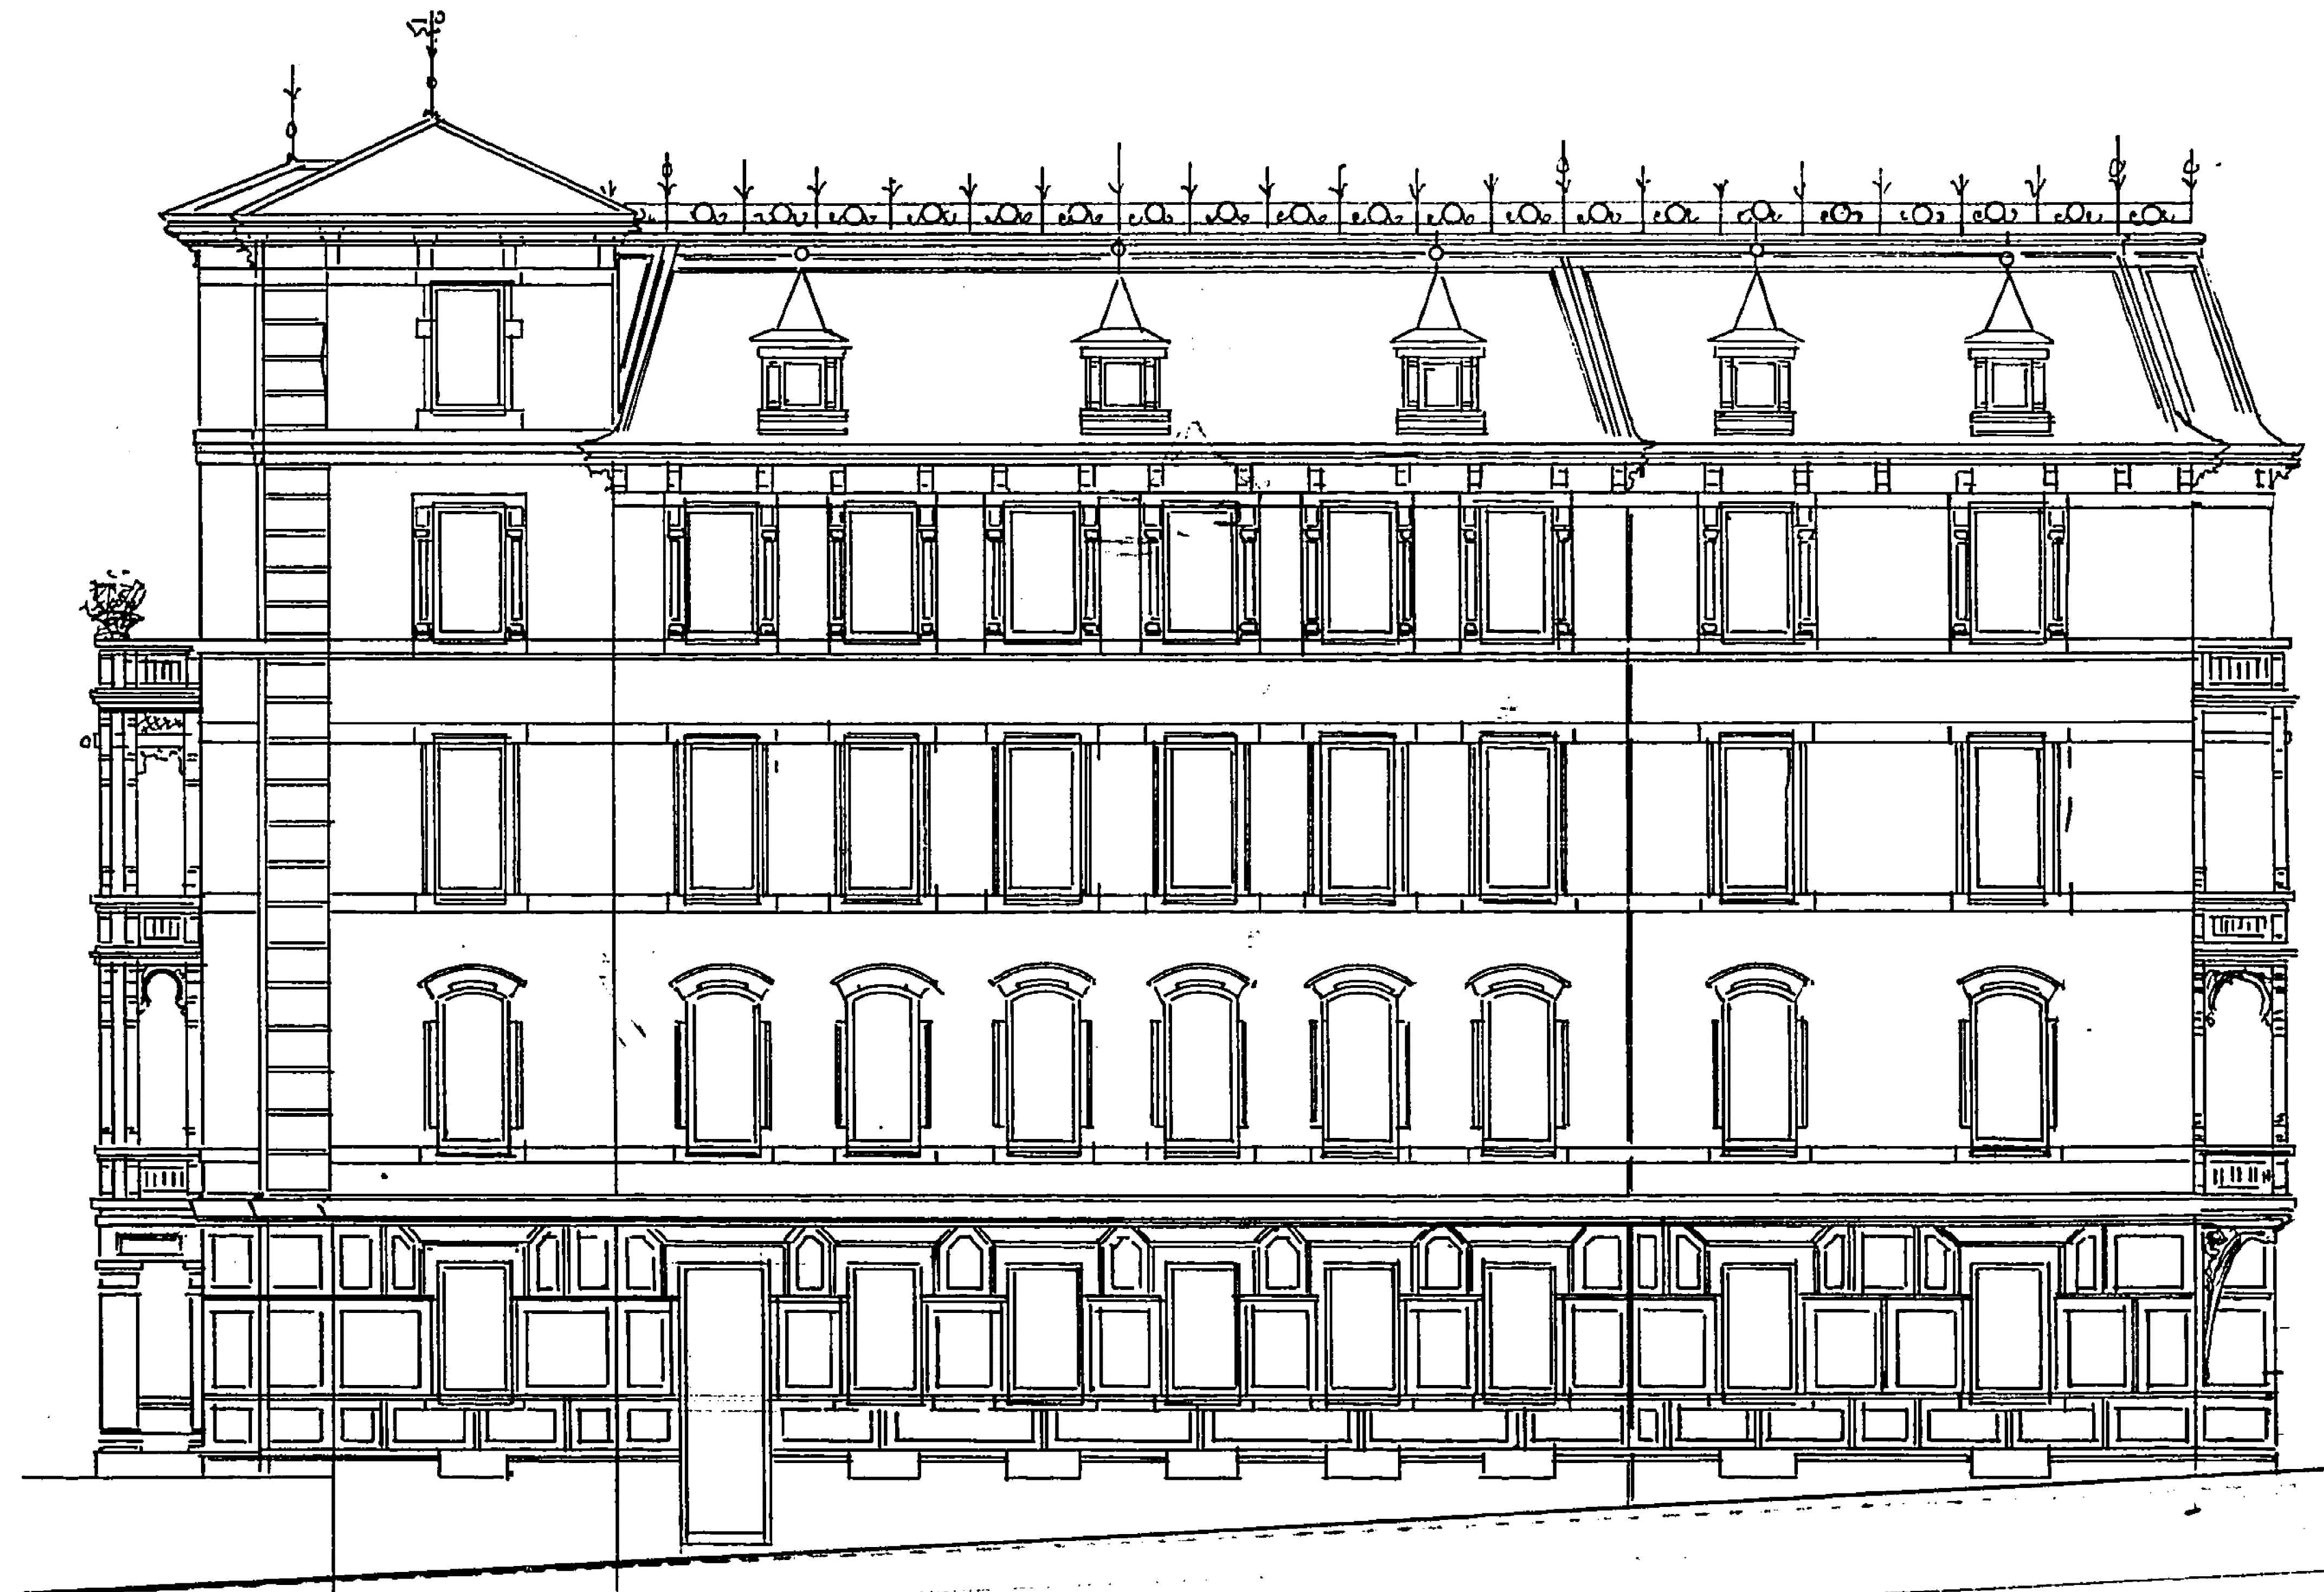

Fasad åt Westergatan