


5338  
1-10  
Jp. n. n. 26/6. 1889  
N. 9

ritning till Nybyggnad a tomten N<sup>o</sup> 704 i Östra Haga.  
Annedal 2 Kv. Paroniet N<sup>o</sup> 1

Billad och faststald af Byggnadsnämnden  
i Österg. den 26 Juni 1889.  
betygat  
Ex officio:  
Emil Lillqvist.

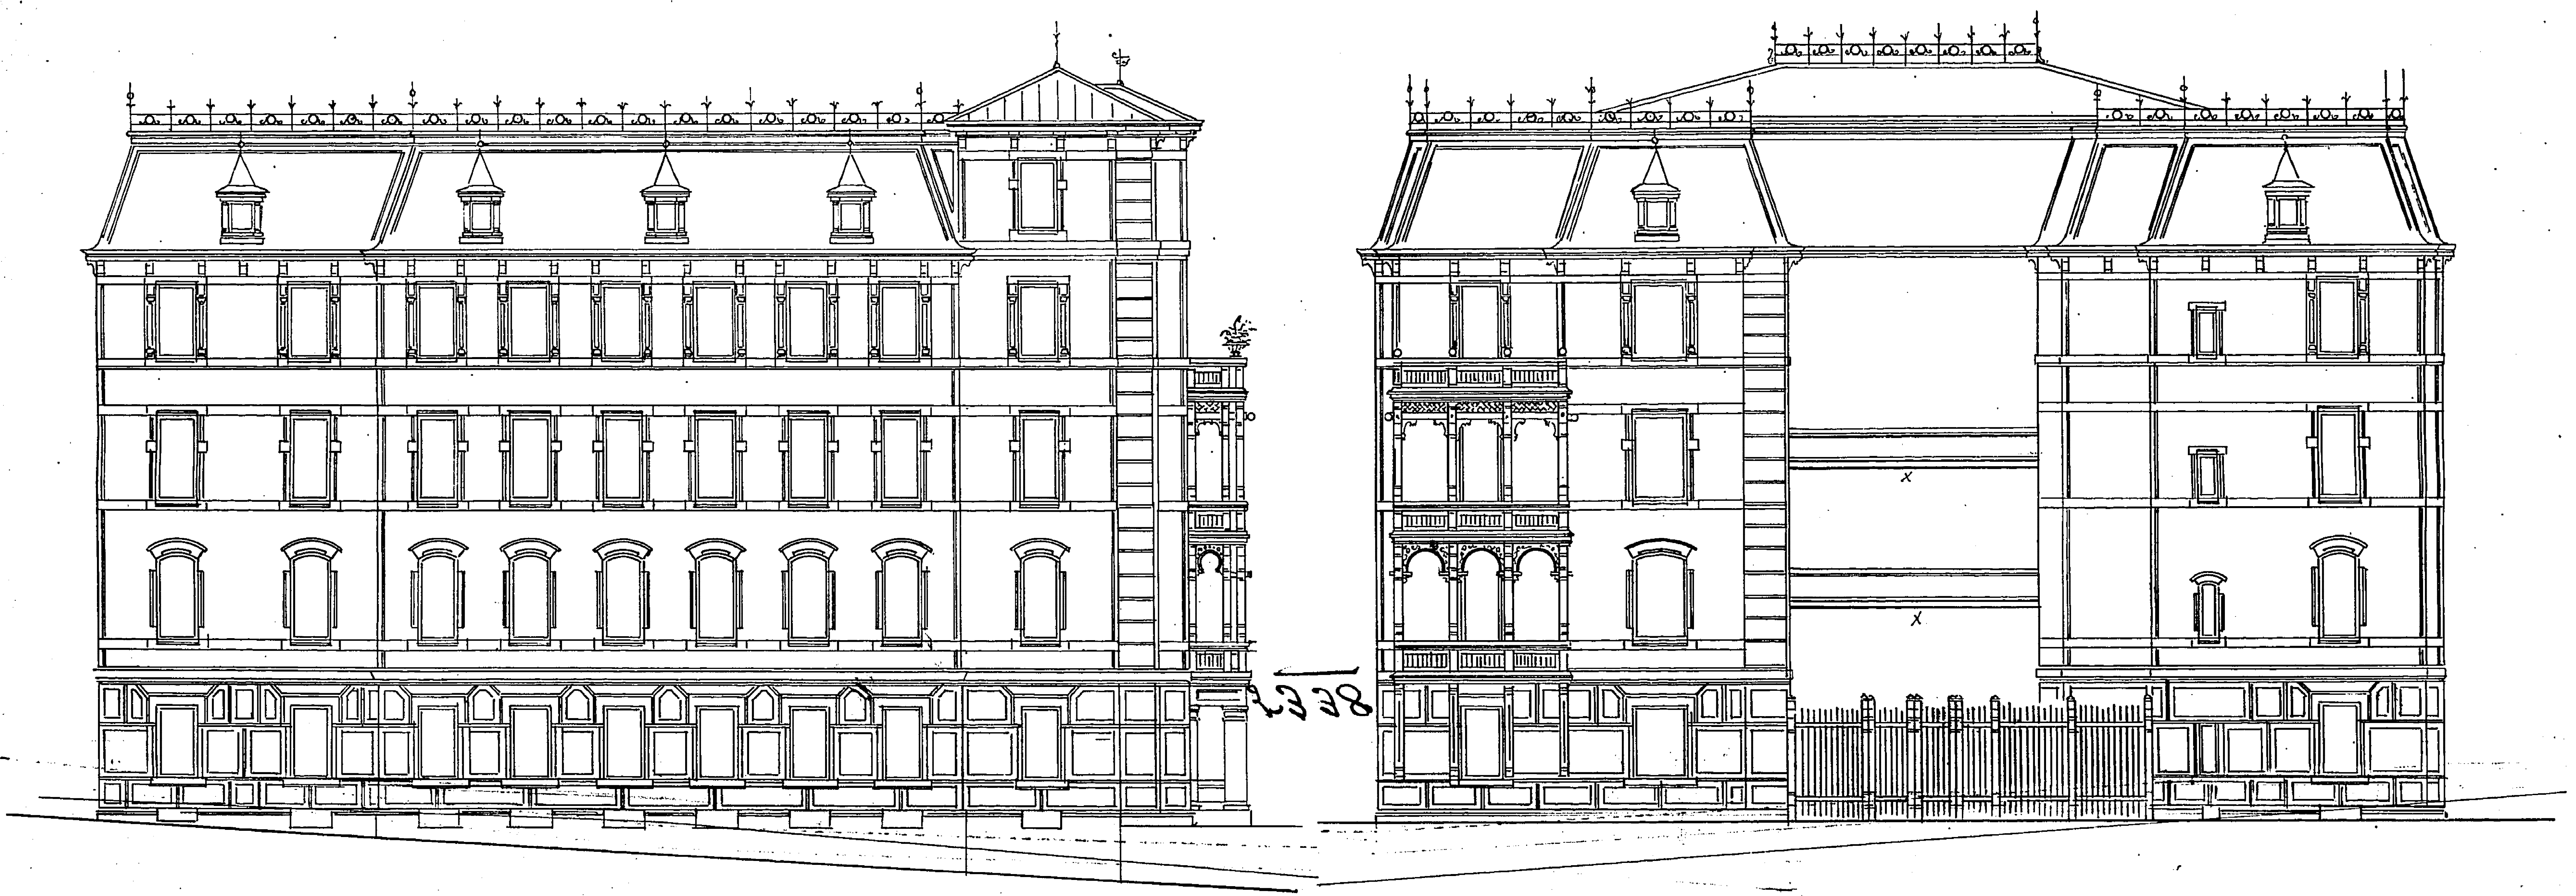

Fasad åt Haga Kyrko-gata.

Fasad åt Söden.

