


Öttring till byggnad å tomten N: 95 Litt A. i Östra Haga.

Arredal 1 Kv. Årlet N: 1

N: 2358

2-6.

J. u. a. 20/2. 1878
J. J.

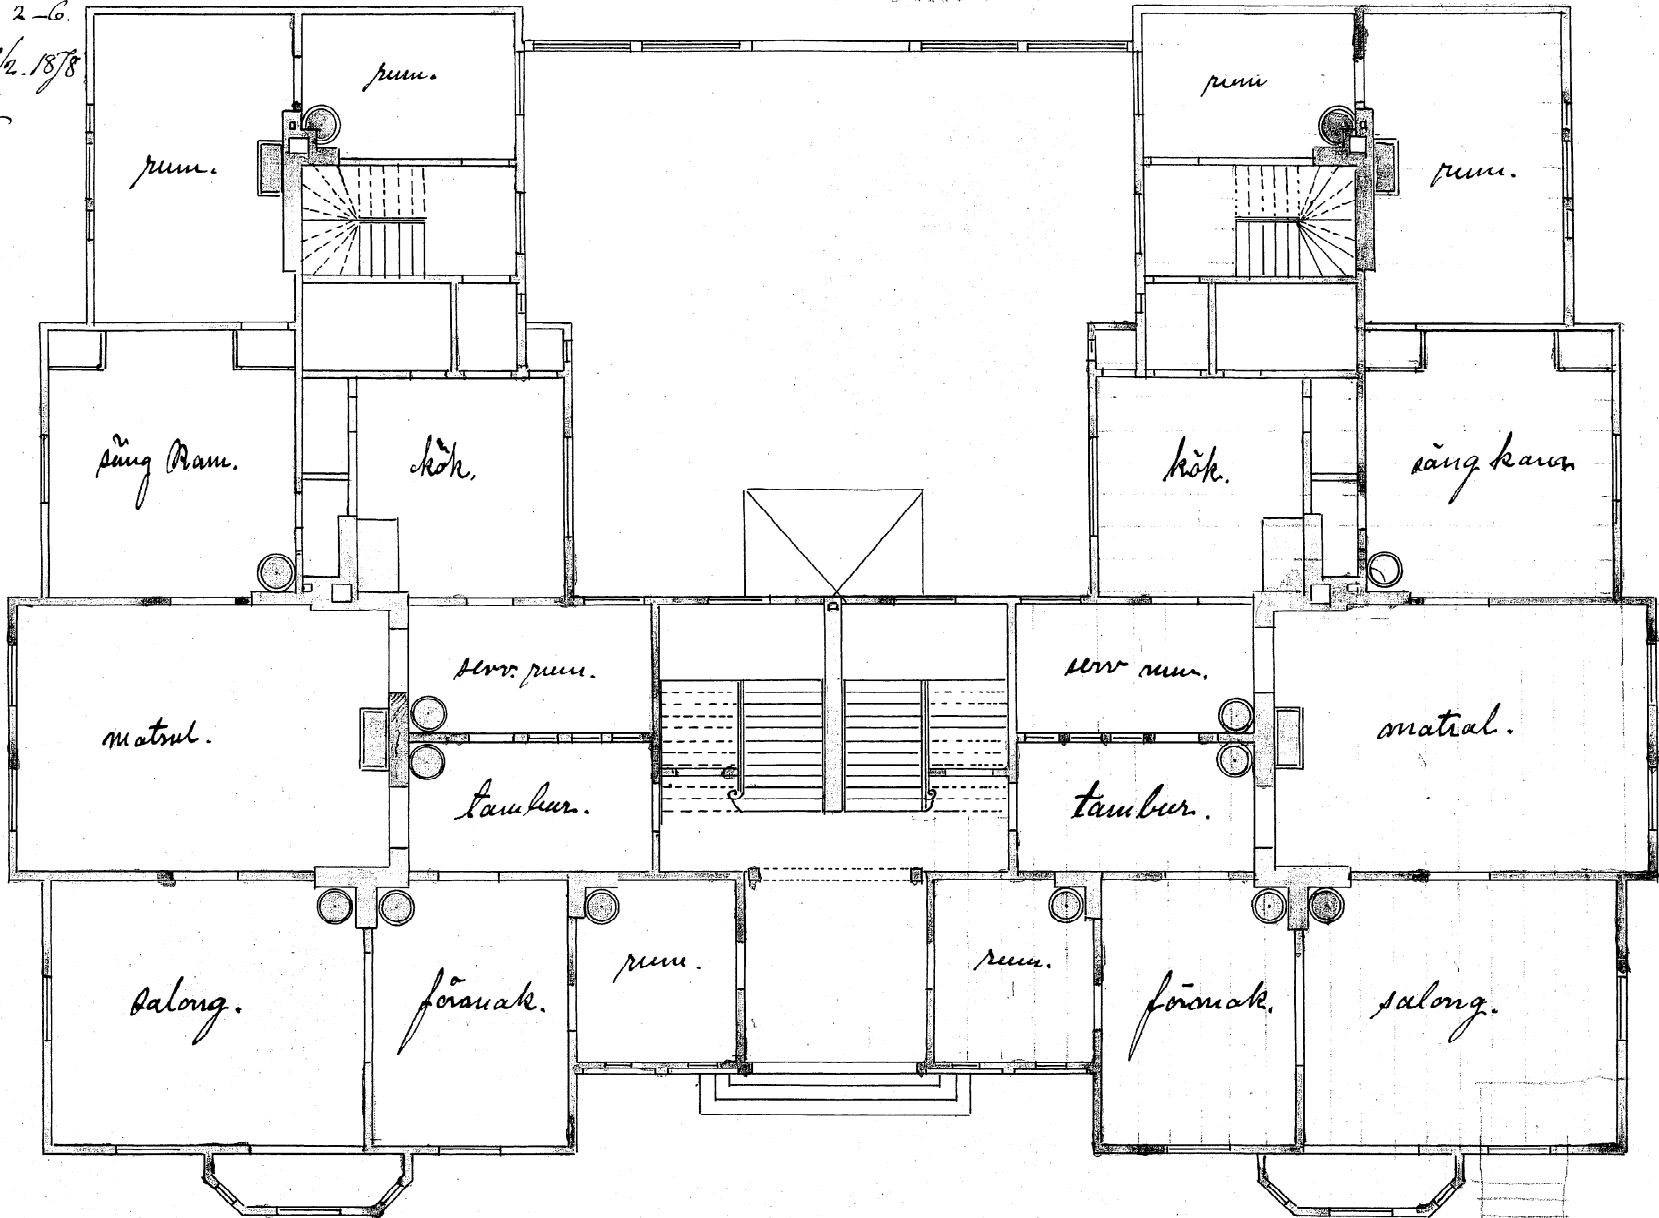

A. Y. Vingren

