



- RITNING TILL NYBYGGNAD.
- Å TOMTEN N^o 31.A.i.
- 15^{DE} ROTEN 000

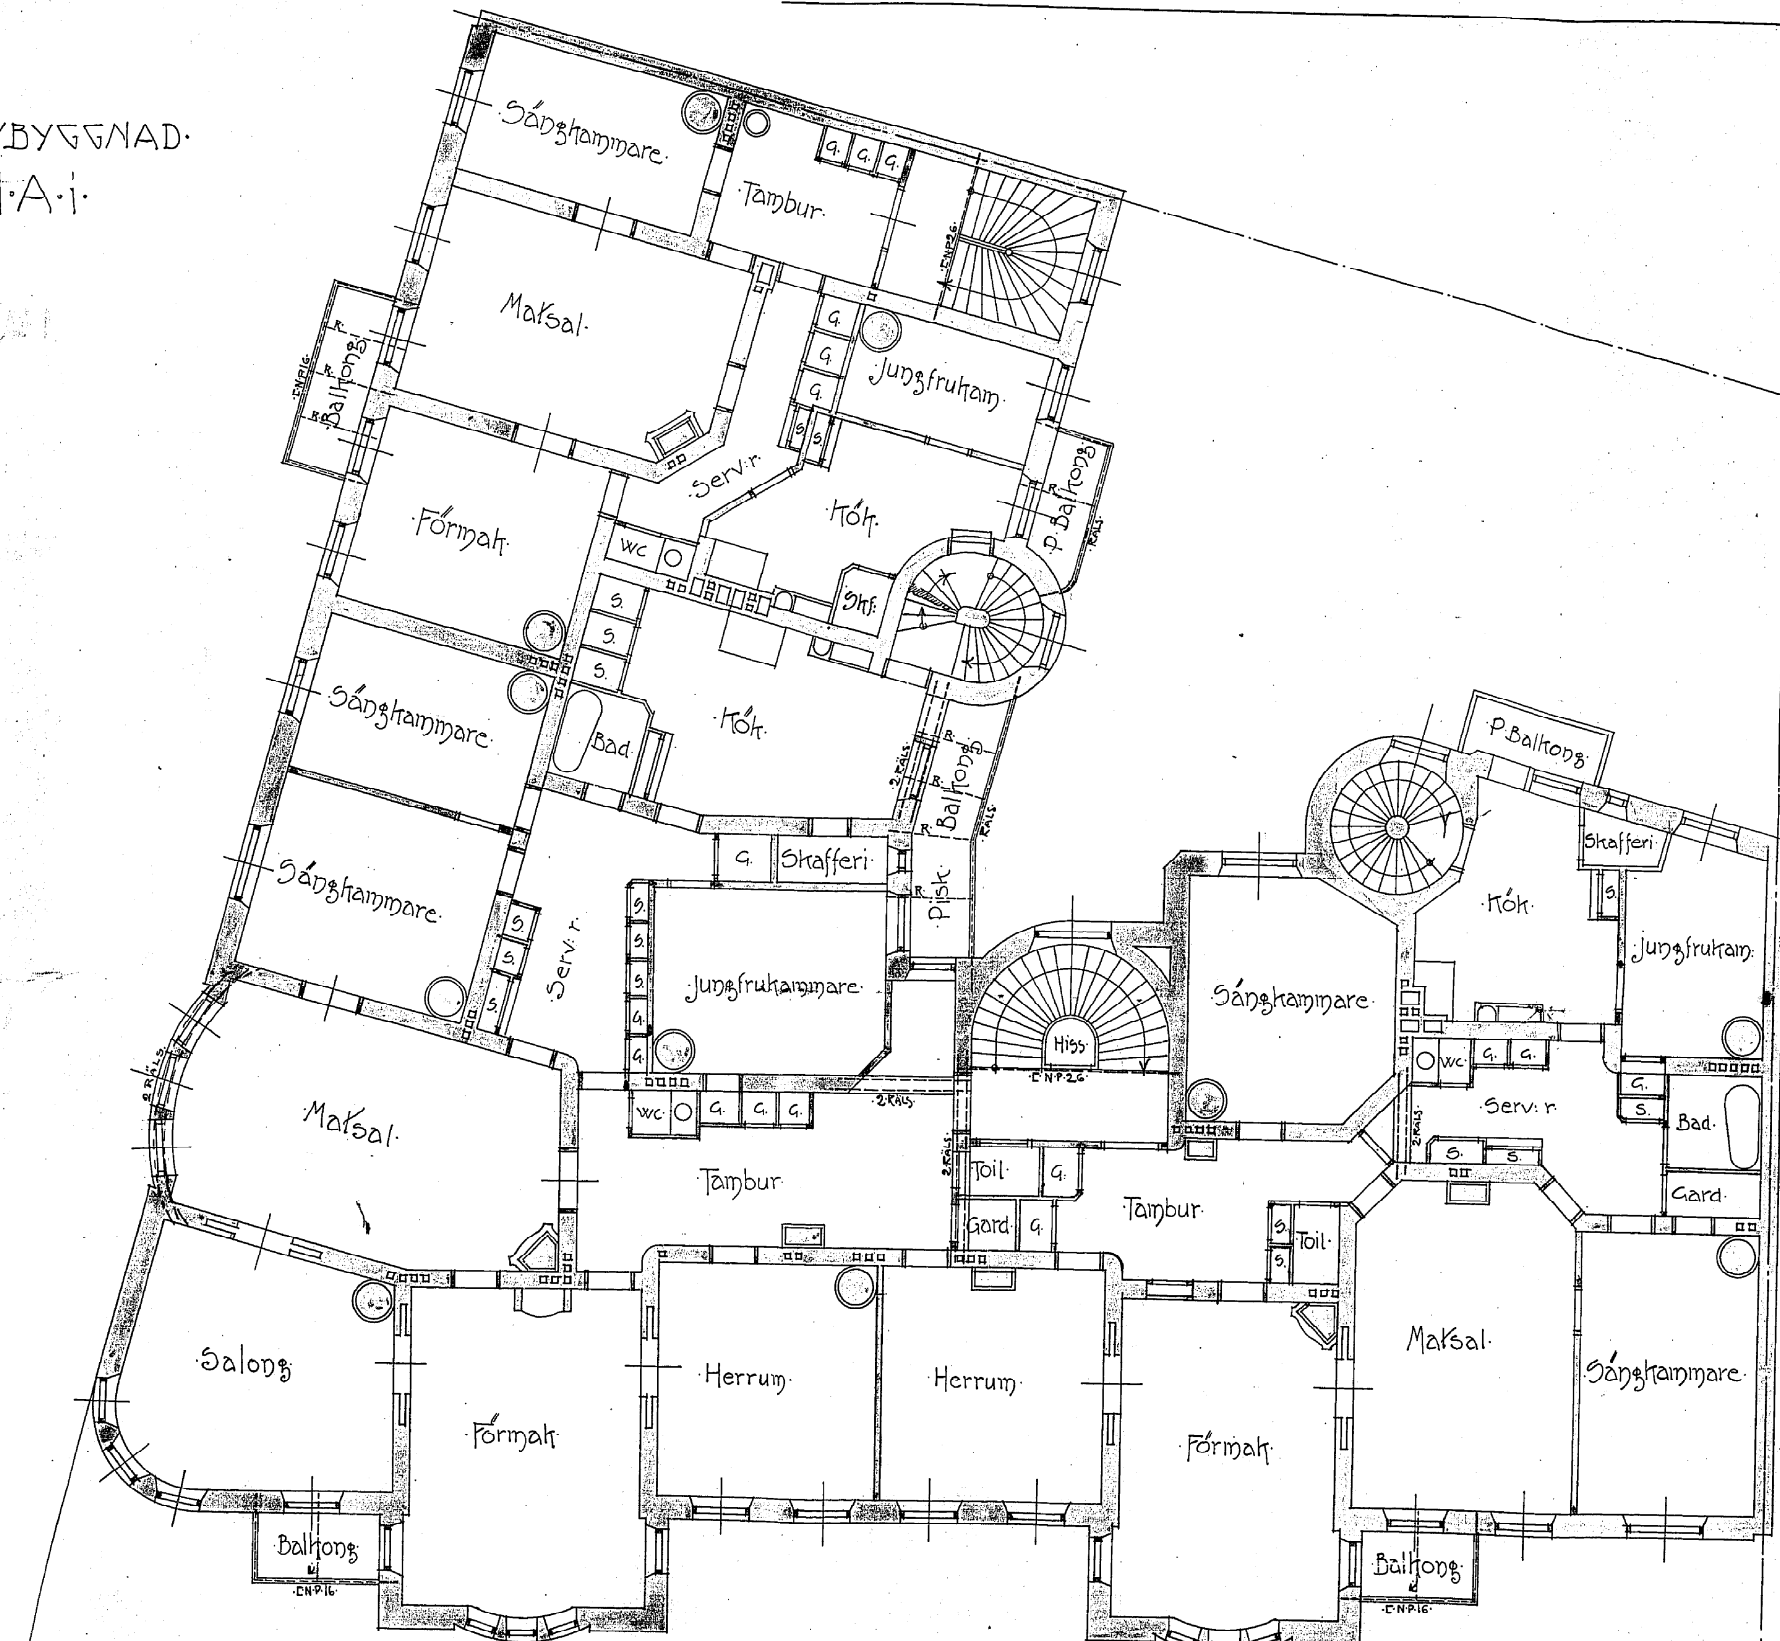

• PLAN AF 3^{DE} VÅNINGEN.

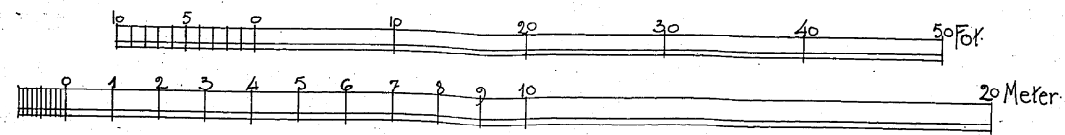

J. Eriksson