114654
4 -1ρ

Kopia.

Granskad och godkänd af Byggnadsnämnden
Stockholm den 18/1 1911
På nämndens vägnar
Ad officium

189178

NYBYGGNAD Å TOMTEN NO 31 I KV. I. I. 15 DE KVARTEN

Kvarn 31 K. I. Tomtliden № 7

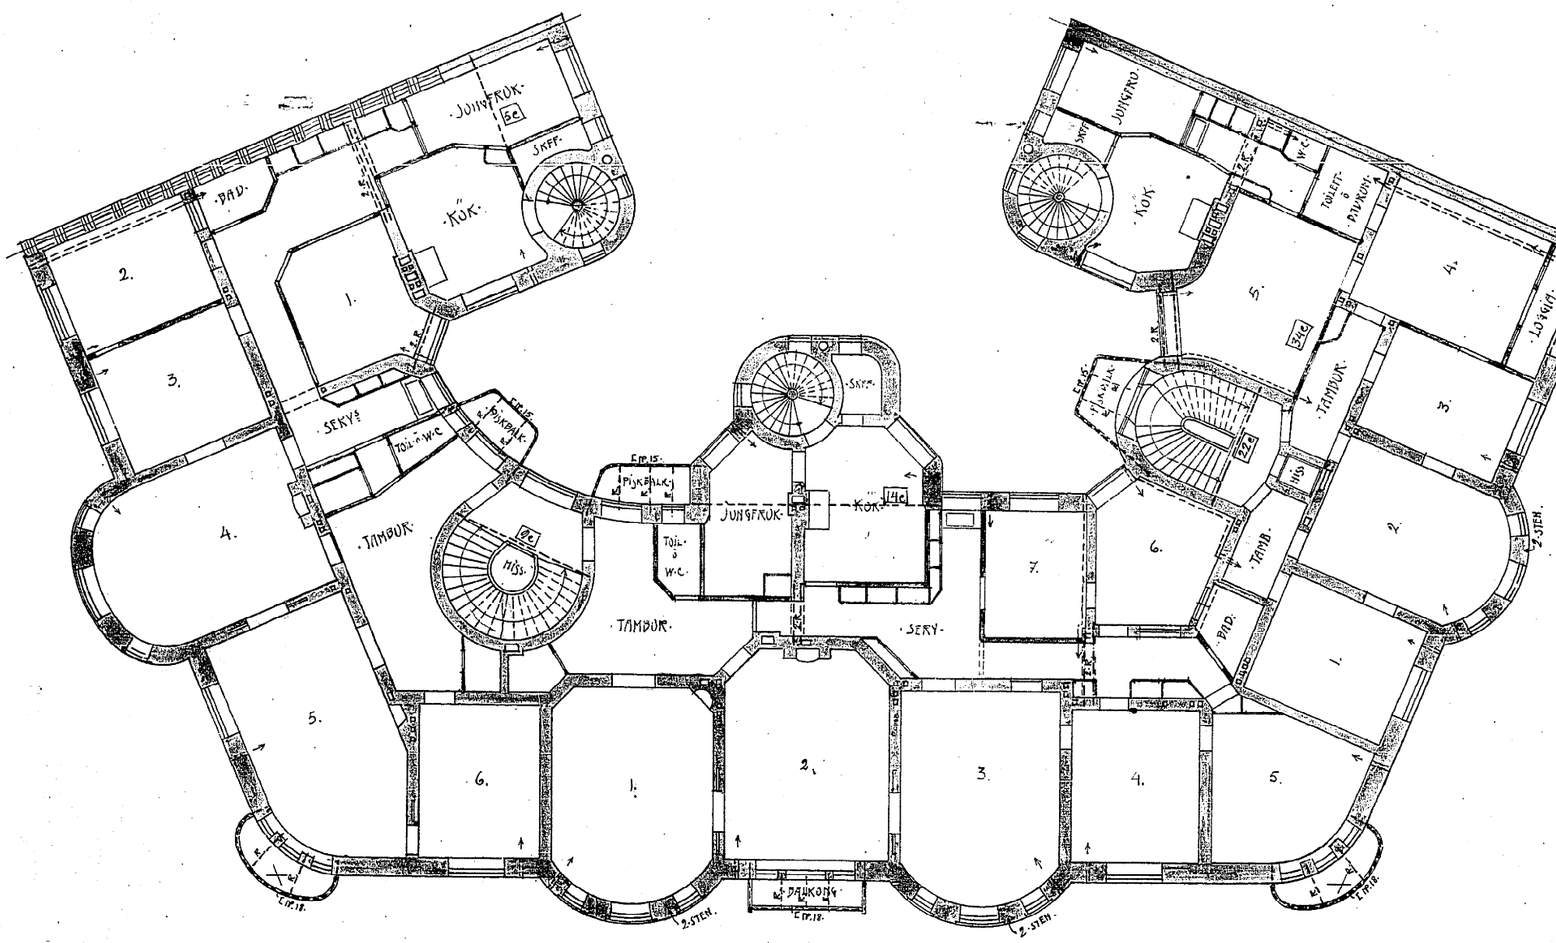

2 PR VÅNINGEN

1:100

0 1 2 3 4 5 6 7 8 9 10 11 12 13 14 15 16 17 18 19 20 METR

Robert Magn. Aulius.
jan. 1911.